



Nachbargebäude

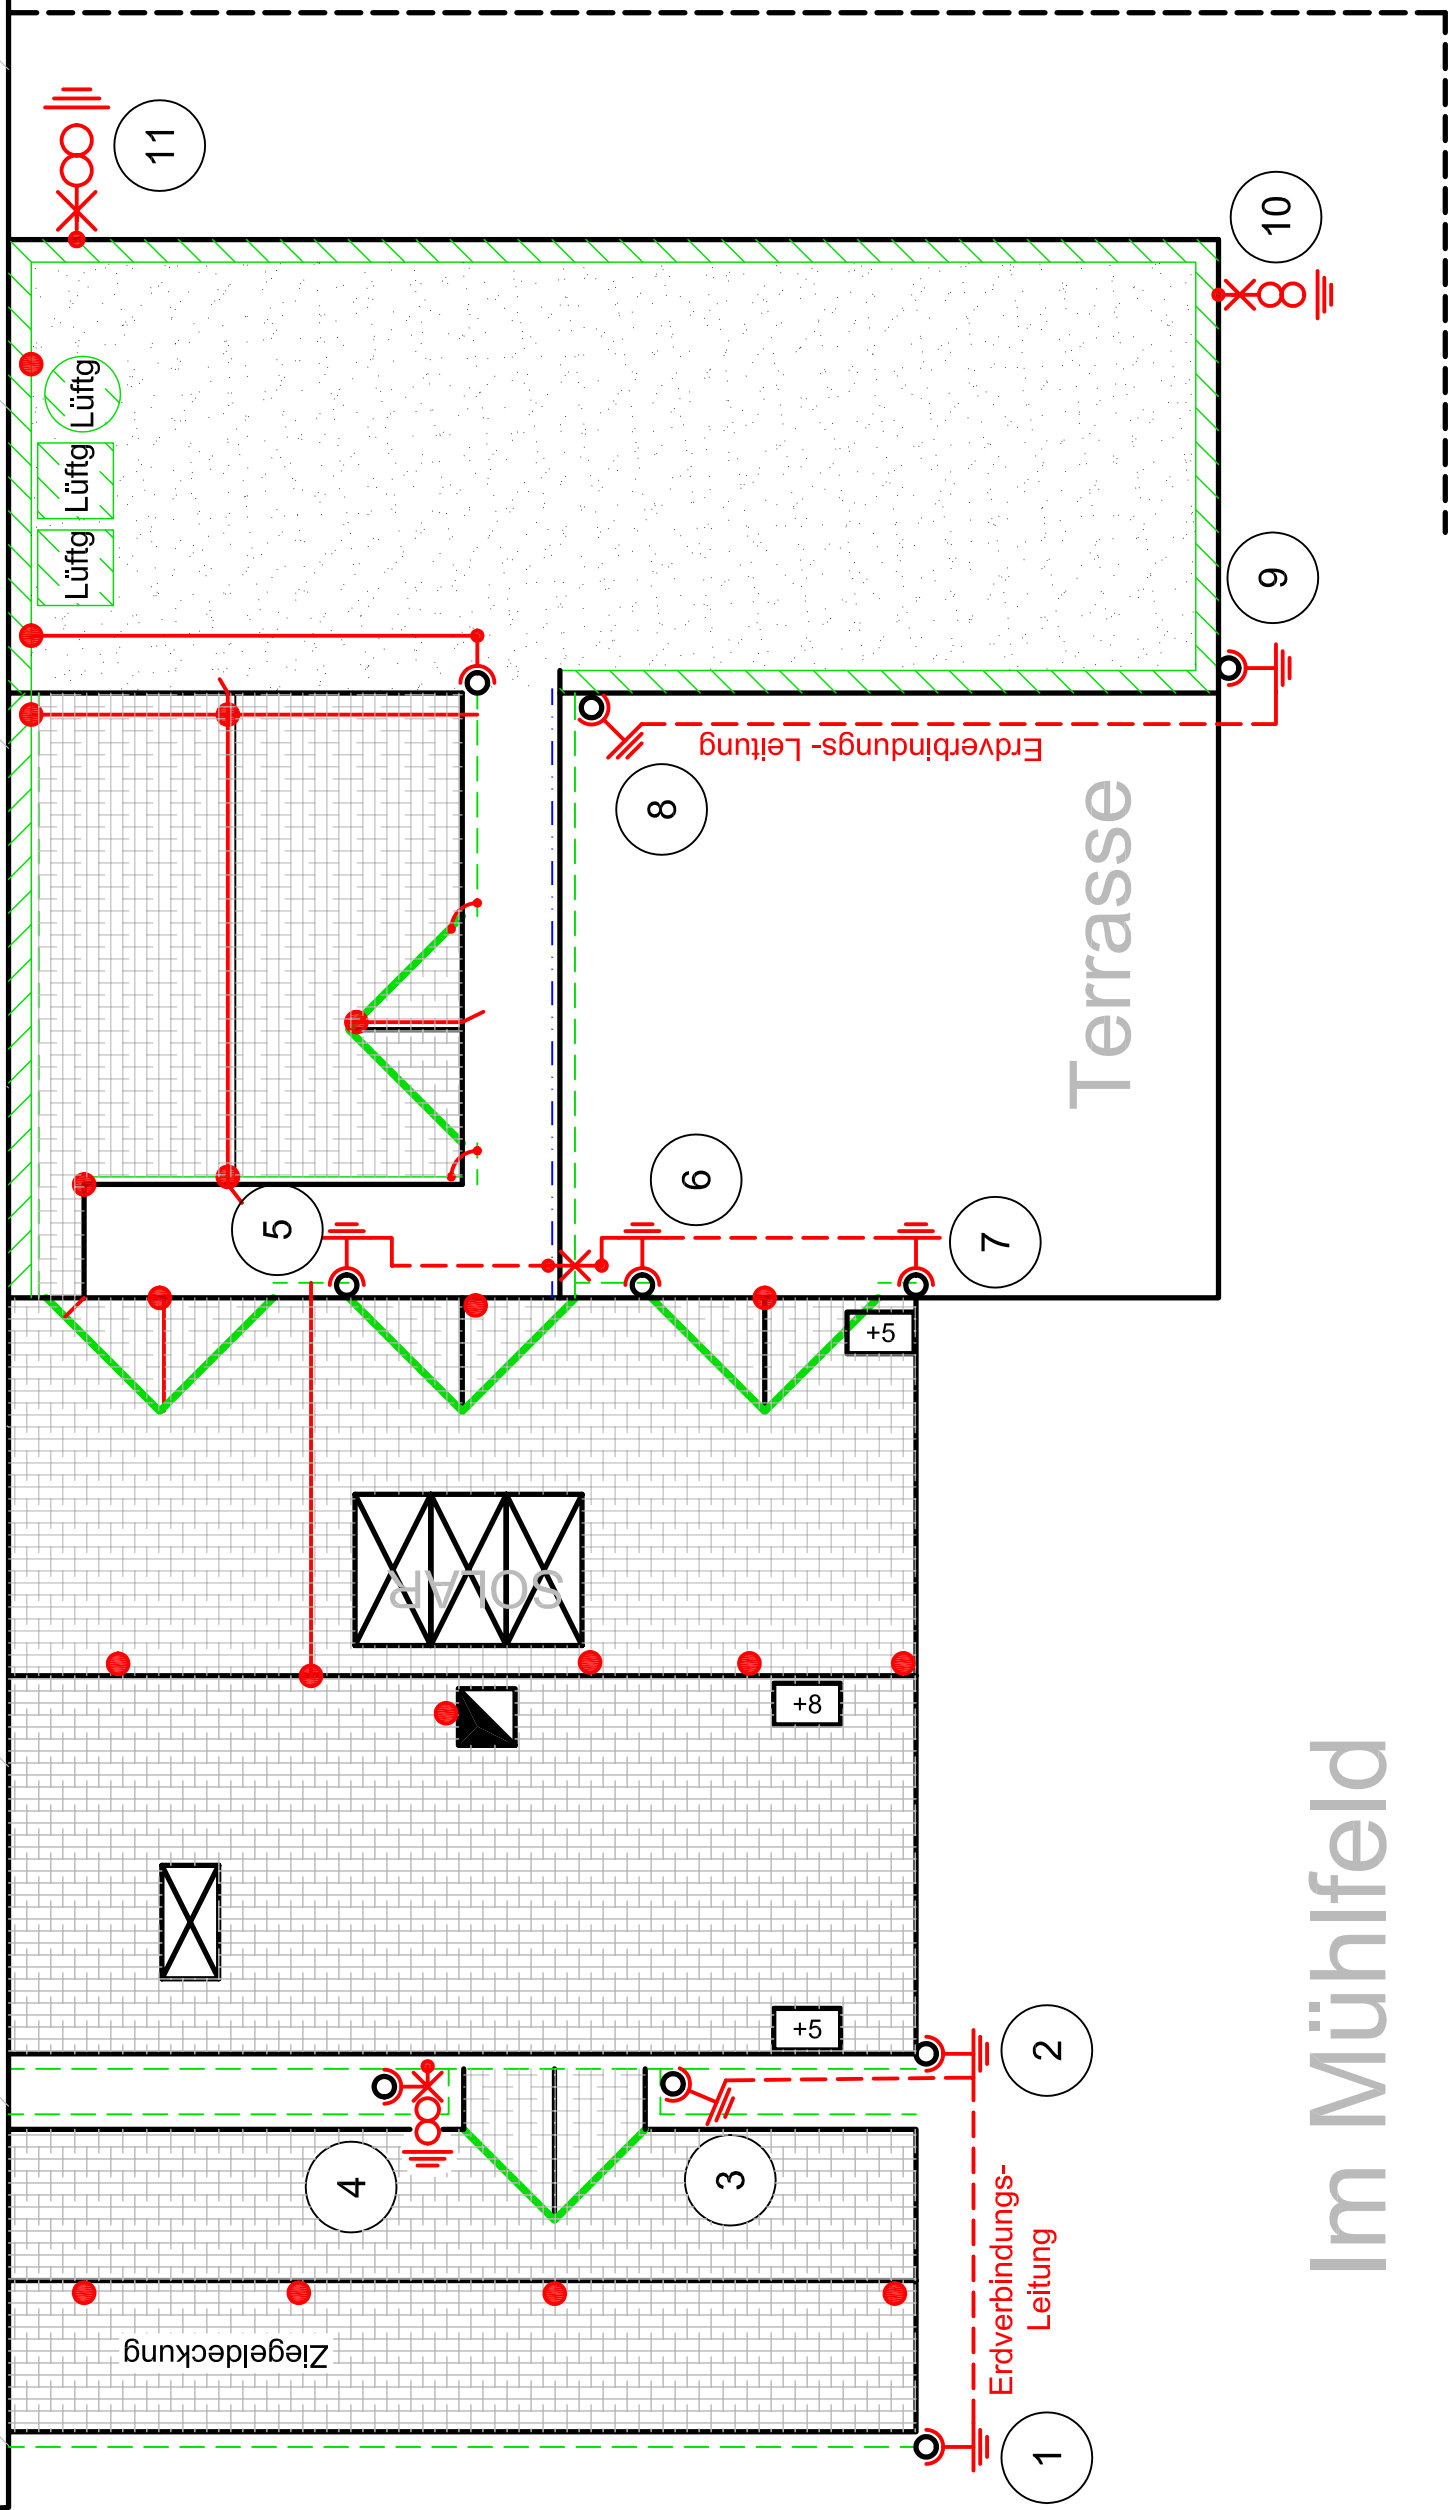

Haupt-Straße

Im Mühlfeld

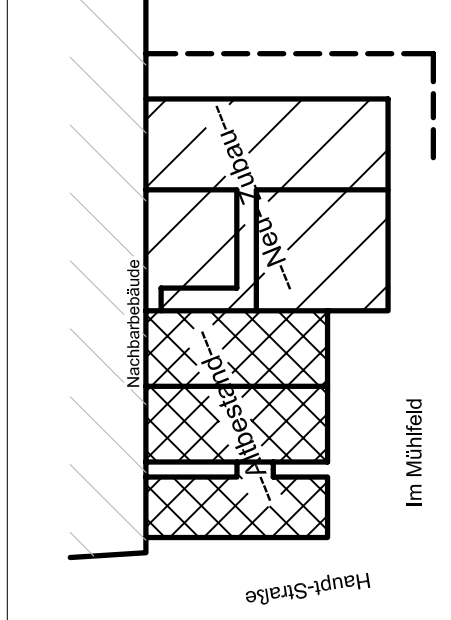

Lageskizze M=1:1000

- Dachflächenfenster
- Kamin, Lüftung
- Stahlleiter, Stahlkonstruktion
- Meßstelle
- Blech-/Dachflächen
- Rohr-Anschluß
- Trennklemme, Tiefenerder
- ∞ Ableitung, Trennkl., Erdung
- ∞ Fangleitungen mit Klemmstelle
- Regenwasser - Sammelrinne

gez. korrr. Maßstab: 1:100
gilt für: A3

Datum: Name: Plan Nr. P

Landwirtsch. Anlage
Adresse
Plz Ort

Blitzschutz-
anlage

Stempel